


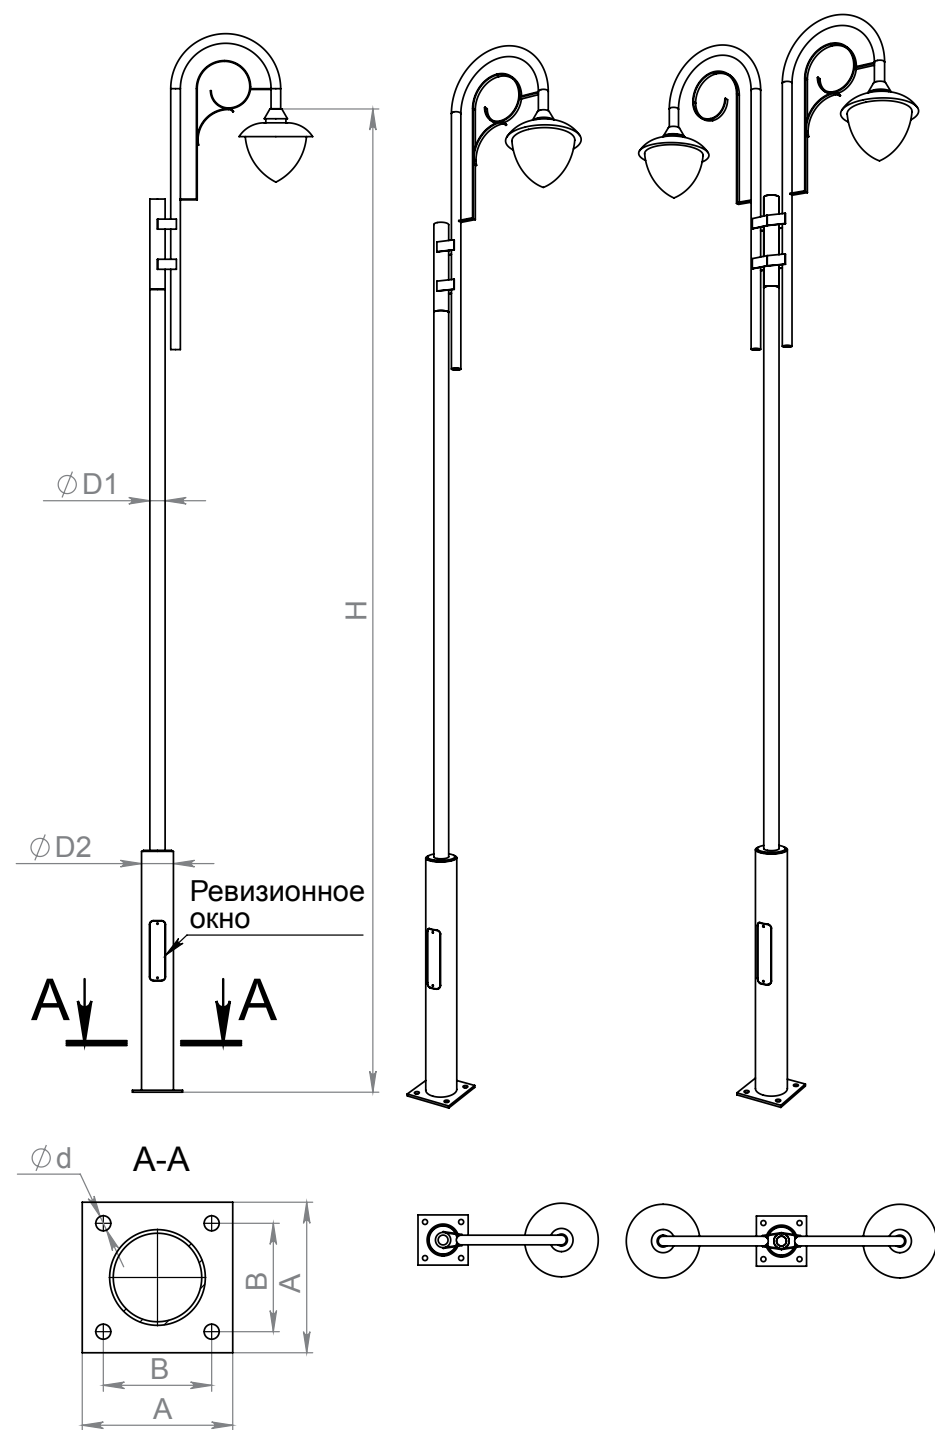

Назначение

Функциональное освещение улиц и магистралей, парков, скверов, аллей, бульваров, набережных, территории автозаправочных станций и коттеджных поселков.

Типы применяемых светильников

Подвесные светильники с посадочным диаметром 60мм. Возможно изготовления других посадочных мест 40,48,60,76 мм. Возможно изготовление под следующее количество светильников: 1,2
Высота H=3000–5000мм

Подводка кабеля

– Подземная.


Установка

Опоры устанавливаются на фланец закладной детали фундамента. Возможна установка дополнительного декоративного кронштейна.

Покрытие

Горячее цинкование по ГОСТ 9.307-89, порошковое полимерное или лакокрасочное покрытия в цвета RAL.

Ретро

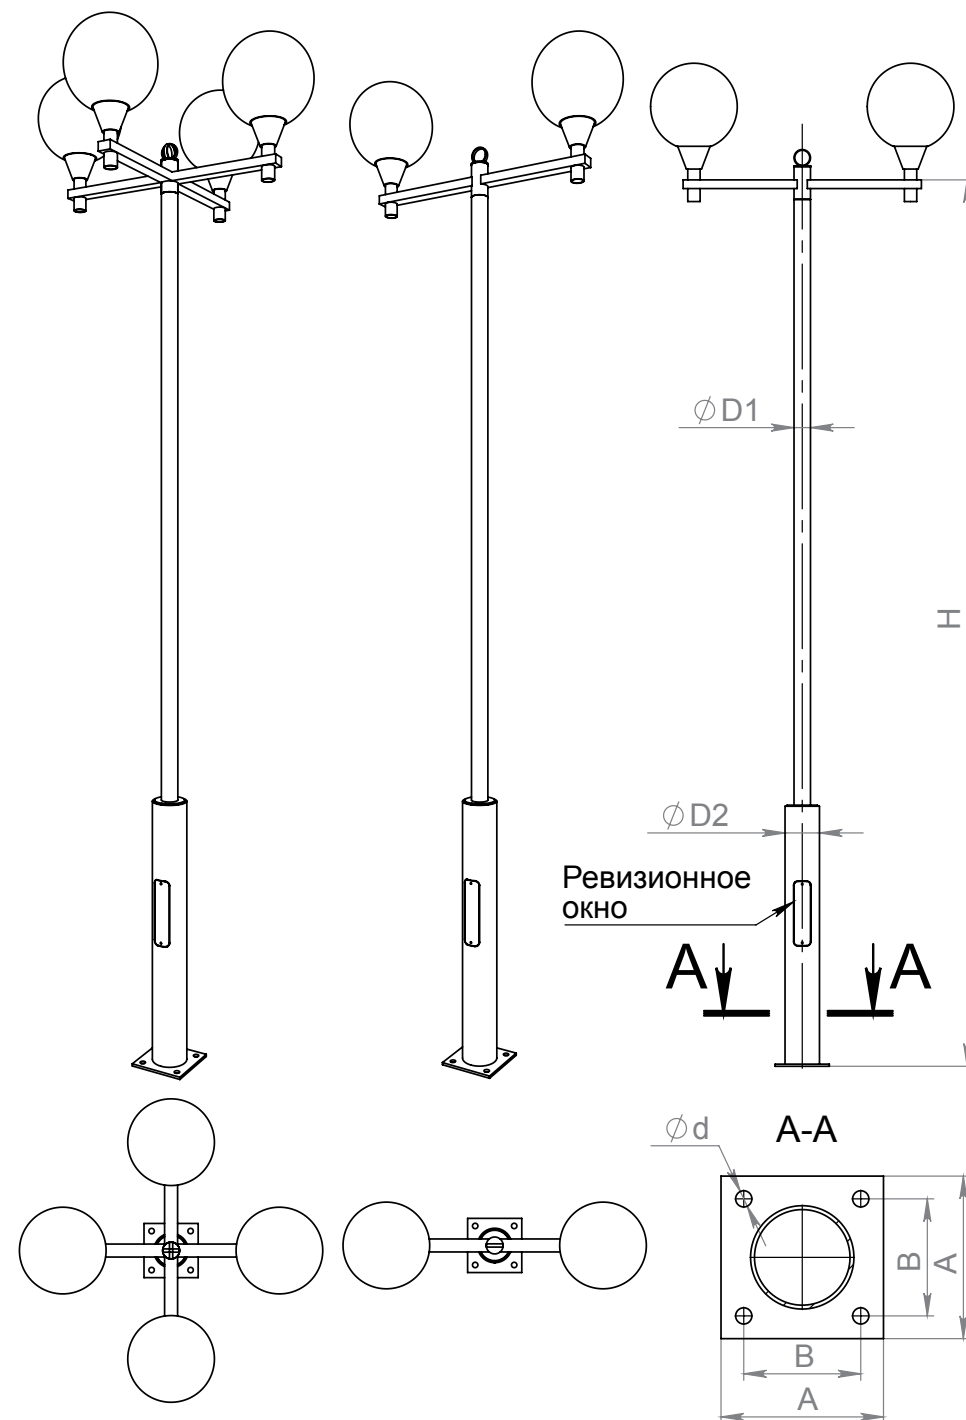

Назначение

Функциональное освещение улиц и магистралей, парков, скверов, аллей, бульваров, набережных, территории автозаправочных станций и коттеджных поселков.

Типы применяемых светильников

Торшерные светильники с посадочным диаметром 60мм. Возможно изготовления других посадочных мест 40,48,60,76 мм. Возможно изготовление под следующее количество светильников: 1,2,4
Высота H=3000–5000мм

Подводка кабеля

– Подземная.

Сити

Установка

Опоры устанавливаются на фланец закладной детали фундамента. Возможна установка дополнительного декоративного кронштейна.

Покрытие

Горячее цинкование по ГОСТ 9.307-89, порошковое полимерное или лакокрасочное покрытия в цвета RAL.