



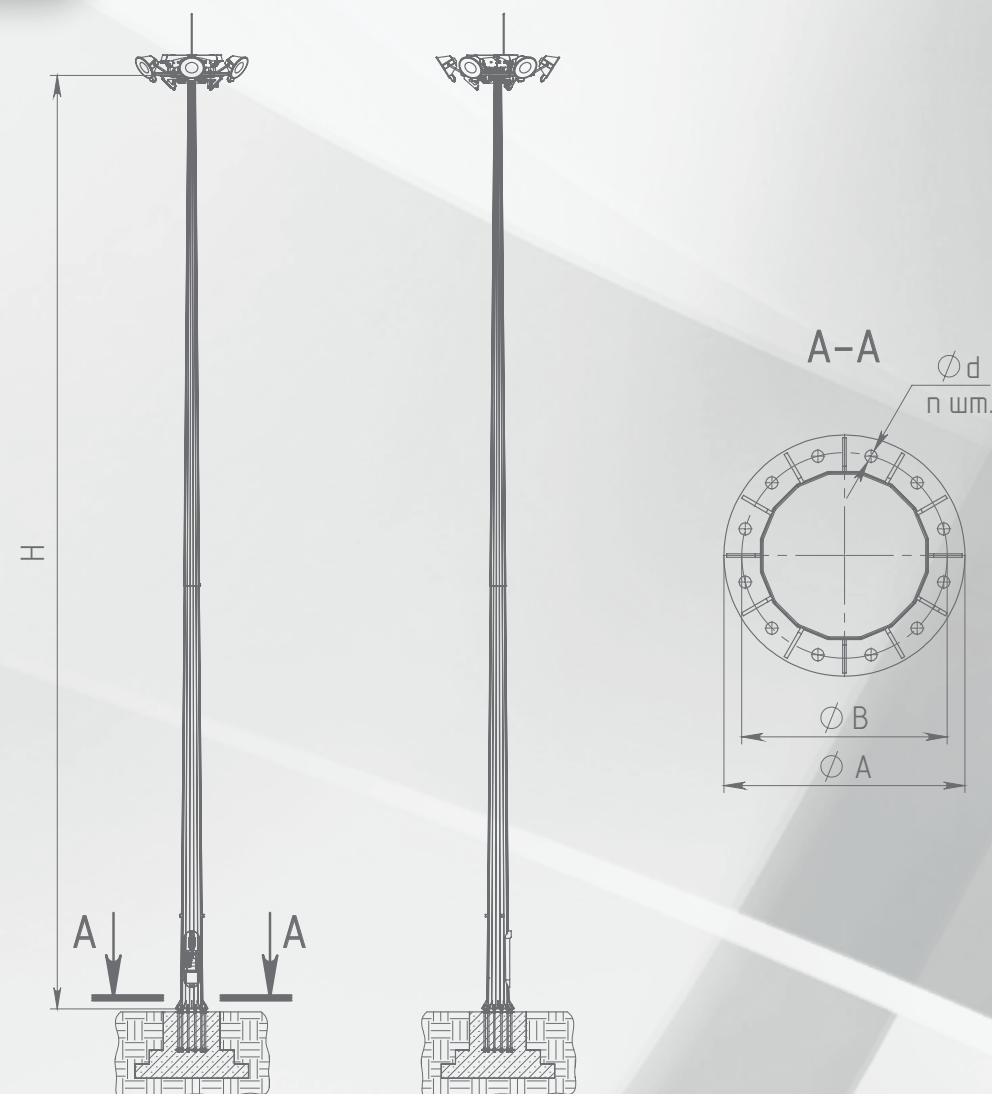

Тип	H, м	A, мм	B, мм	Масса опоры, кг	Нагрузки на фундамент			Анкерный блок
					N, т	P, т	Mx, т·м	
ВМК-20-А	20	680	580	970	1,07	1,08	13,7	АБ-М30х1000-12-580
ВМК-20-Б	20	740	640	1030	1,13	1,25	16,6	АБ-М30х1000-14-640
ВМК-20-В	20	810	710	1200	1,32	1,73	22	АБ-М30х1000-16-710
ВМК-20-Г	20	880	760	1500	1,65	2,6	31,7	АБ-М36х1000-14-760
ВМК-20-Д	20	990	850	1880	2,07	3,61	46,7	АБ-М42х1000-14-850
ВМК-25-А	25	760	660	1270	1,40	1,23	19,1	АБ-М30х1000-14-660
ВМК-25-Б	25	860	760	1420	1,56	1,73	26,2	АБ-М30х1000-16-760
ВМК-25-В	25	930	810	1910	2,10	2,42	36,9	АБ-М36х1000-16-810
ВМК-25-Г	25	1030	890	2050	2,26	3,06	44,6	АБ-М42х1000-12-890
ВМК-25-Д	25	1070	930	2390	2,63	3,93	58,4	АБ-М42х1000-16-930
ВМК-25-Е	25	1070	930	3010	3,31	4,73	71,8	АБ-М42х1000-18-930
ВМК-30-А	30	860	740	1860	2,05	1,58	27,7	АБ-М36х1000-12-740
ВМК-30-Б	30	930	810	2160	2,38	2,21	37,7	АБ-М36х1000-16-810
ВМК-30-В	30	1070	930	2770	3,05	3,2	56,6	АБ-М42х1000-16-930
ВМК-30-Г	30	1170	1030	3030	3,33	4,73	75	АБ-М42х1000-18-1030
ВМК-30-Д	30	1250	1090	4110	4,52	6,22	106,2	АБ-М48х1200-18-1090

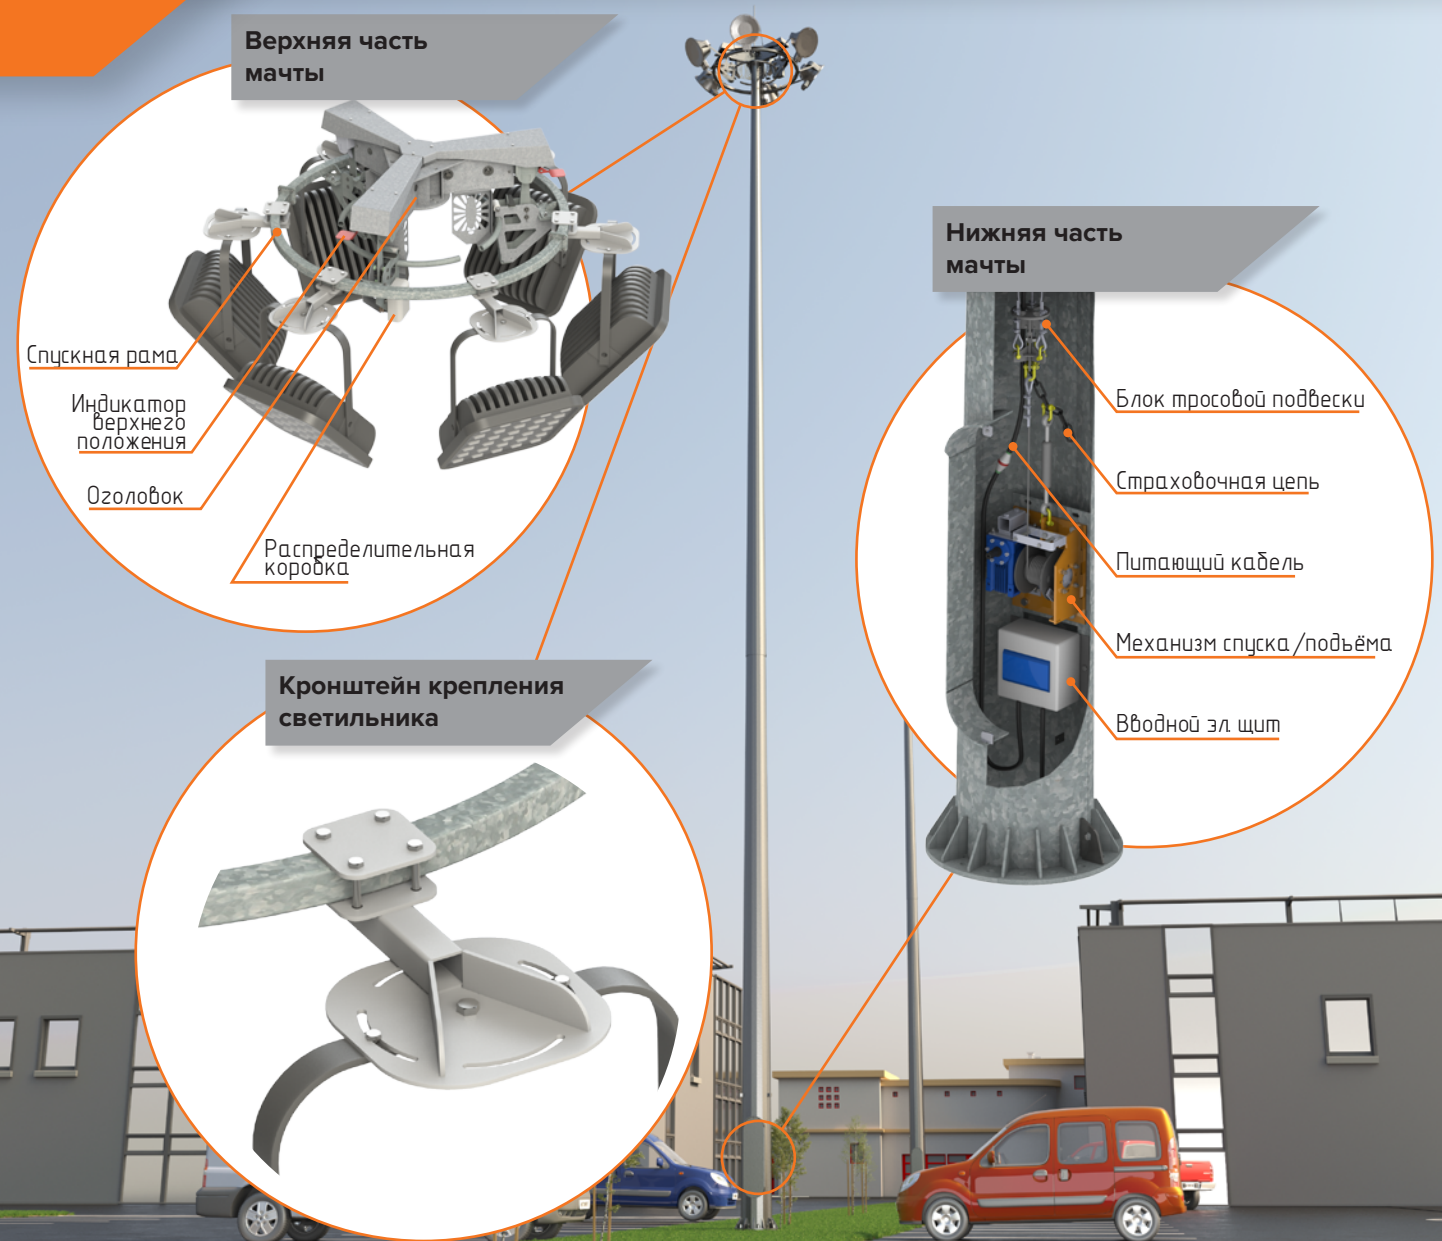

Тип	Наветренная площадь оборудования													
	I		II		III		IV		V		VI		VII	
	М²	кол-во ОП	М²	кол-во ОП	М²	кол-во ОП	М²	кол-во ОП	М²	кол-во ОП	М²	кол-во ОП	М²	кол-во ОП
ВМК-20-А	2,1	12	1,75	10	0,9	5								
ВМК-20-Б	2,8	16	2,8	16	1,58	9								
ВМК-20-В					2,8	16	1,4	8						
ВМК-20-Г							2,8	16	2,1	12	1,05	6		
ВМК-20-Д											2,1	12	2,1	12
ВМК-25-А	1,4	8	1,4	8										
ВМК-25-Б	2,1	12	2,1	12	1,4	8								
ВМК-25-В					2,1	12	1,75	10						
ВМК-25-Г							2,1	12	1,4	8				
ВМК-25-Д									2,1	12	1,75	10		
ВМК-25-Е											2,1	12	2,1	12
ВМК-30-А	1,4	8	1,4	8										
ВМК-30-Б	2,1	12	2,1	12	1,23	7								
ВМК-30-В					2,1	12	2,1	12						
ВМК-30-Г									2,1	12	0,9	5		
ВМК-30-Д											2,1	12	2,1	12