ОККф


Опоры круглоконические несиловые фланцевые

Назначение

Несиловые круглоконические опоры наружного освещения предназначены для установки приборов освещения с подводом питания кабельной линией выполненной под землей. Для возможности ввода кабеля в опору в закладной детали фундамента выполняется сквозное отверстие. Несиловые опоры предназначены для восприятия нагрузок от климатических факторов и веса установленного оборудования. Основным критерием при выборе несущей способности опоры является наветренная площадь устанавливаемого оборудования и ветровой район объекта строительства.


Конструкция опоры

Ствол круглоконической опоры освещения выполнен из листового металла имеет коническую форму и окружность в поперечном сечении. Круглоконические опоры применяются для установки светильников венчающего или консольного типов с использованием кронштейнов различных конфигураций. Круглое сечение стоек опор делает их более подходящими для использования со светильниками венчающего типа и декоративными кронштейнами.

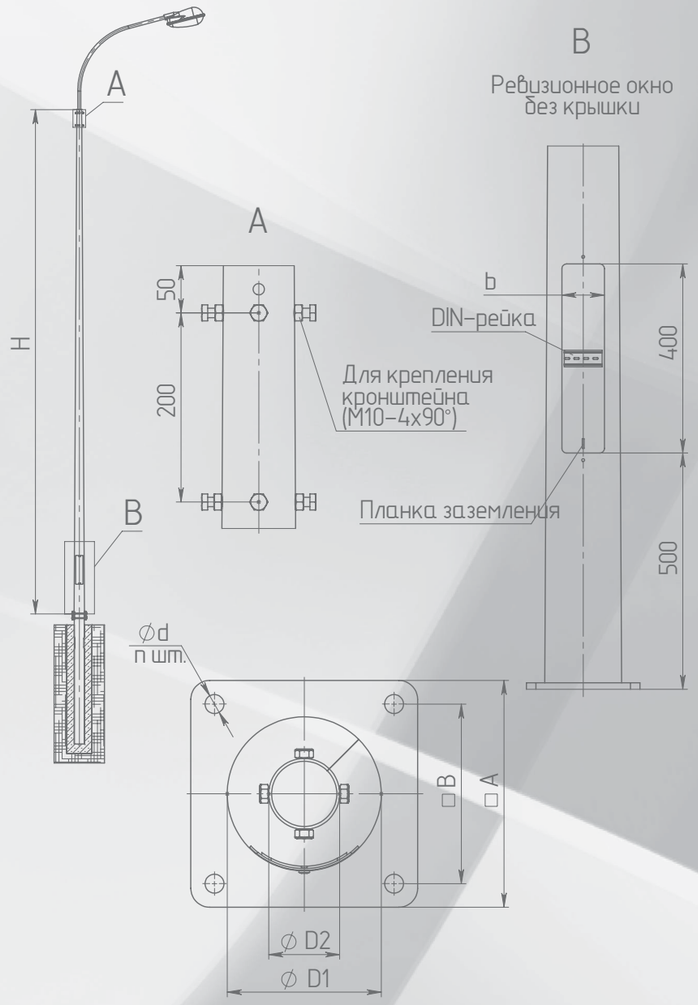

Тип	H, м	D1, мм	D2, мм	A/B, мм	d,мм	n, шт	b, мм	Посадочное место кронштейна	Масса, кг	Рекомендуемый фундаментный блок	Нагрузки на фундамент		
											M, т•м	N, т	Q, т
ОККф-3	3	93	60	170/130	14	4	65	К80	18,3	3ДФ-0,108-1,2 (К170-130-4х14)	0,23	0,07	0,1
ОККф-4	4	104	60	170/130	14	4	65	К80	25,2	3ДФ-0,108-1,2 (К170-130-4х14)	0,3	0,08	0,13
ОККф-5	5	115	60	170/130	14	4	65	К80	32,9	3ДФ-0,108-1,2 (К170-130-4х14)	0,32	0,09	0,13
ОККф-6	6	141	75	200/150	20	4	75	К80	48,6	3ДФ-0,108-1,5 (К200-150-4х20)	0,38	0,1	0,12
ОККф-7	7	152	75	200/150	25	4	75	К80	58,9	3ДФ-0,133-1,5 (К200-150-4х25)	0,84	0,11	0,25
ОККф-8	8	163	75	240/180	25	4	90	К80	71,2	3ДФ-0,159-2,0 (К240-180-4х25)	0,9	0,12	0,23
ОККф-9	9	174	75	240/180	25	4	90	К80	84,7	3ДФ-0,159-2,0 (К240-180-4х25)	1,15	0,14	0,27
ОККф-10	10	185	75	240/180	25	4	100	К80	97,3	3ДФ-0,159-2,0 (К240-180-4х25)	1,24	0,17	0,25
ОККф-11	11	196	75	280/200	30	4	100	К80	149,4	3ДФ-0,168-2,5 (К280-200-4х30)	1,4	0,19	0,27
ОККф-12	12	207	75	280/200	30	4	100	К80	166,2	3ДФ-0,168-2,5 (К280-200-4х30)	1,57	0,21	0,26

Возможность применения опор в зависимости от ветрового района установки смотри приложение.

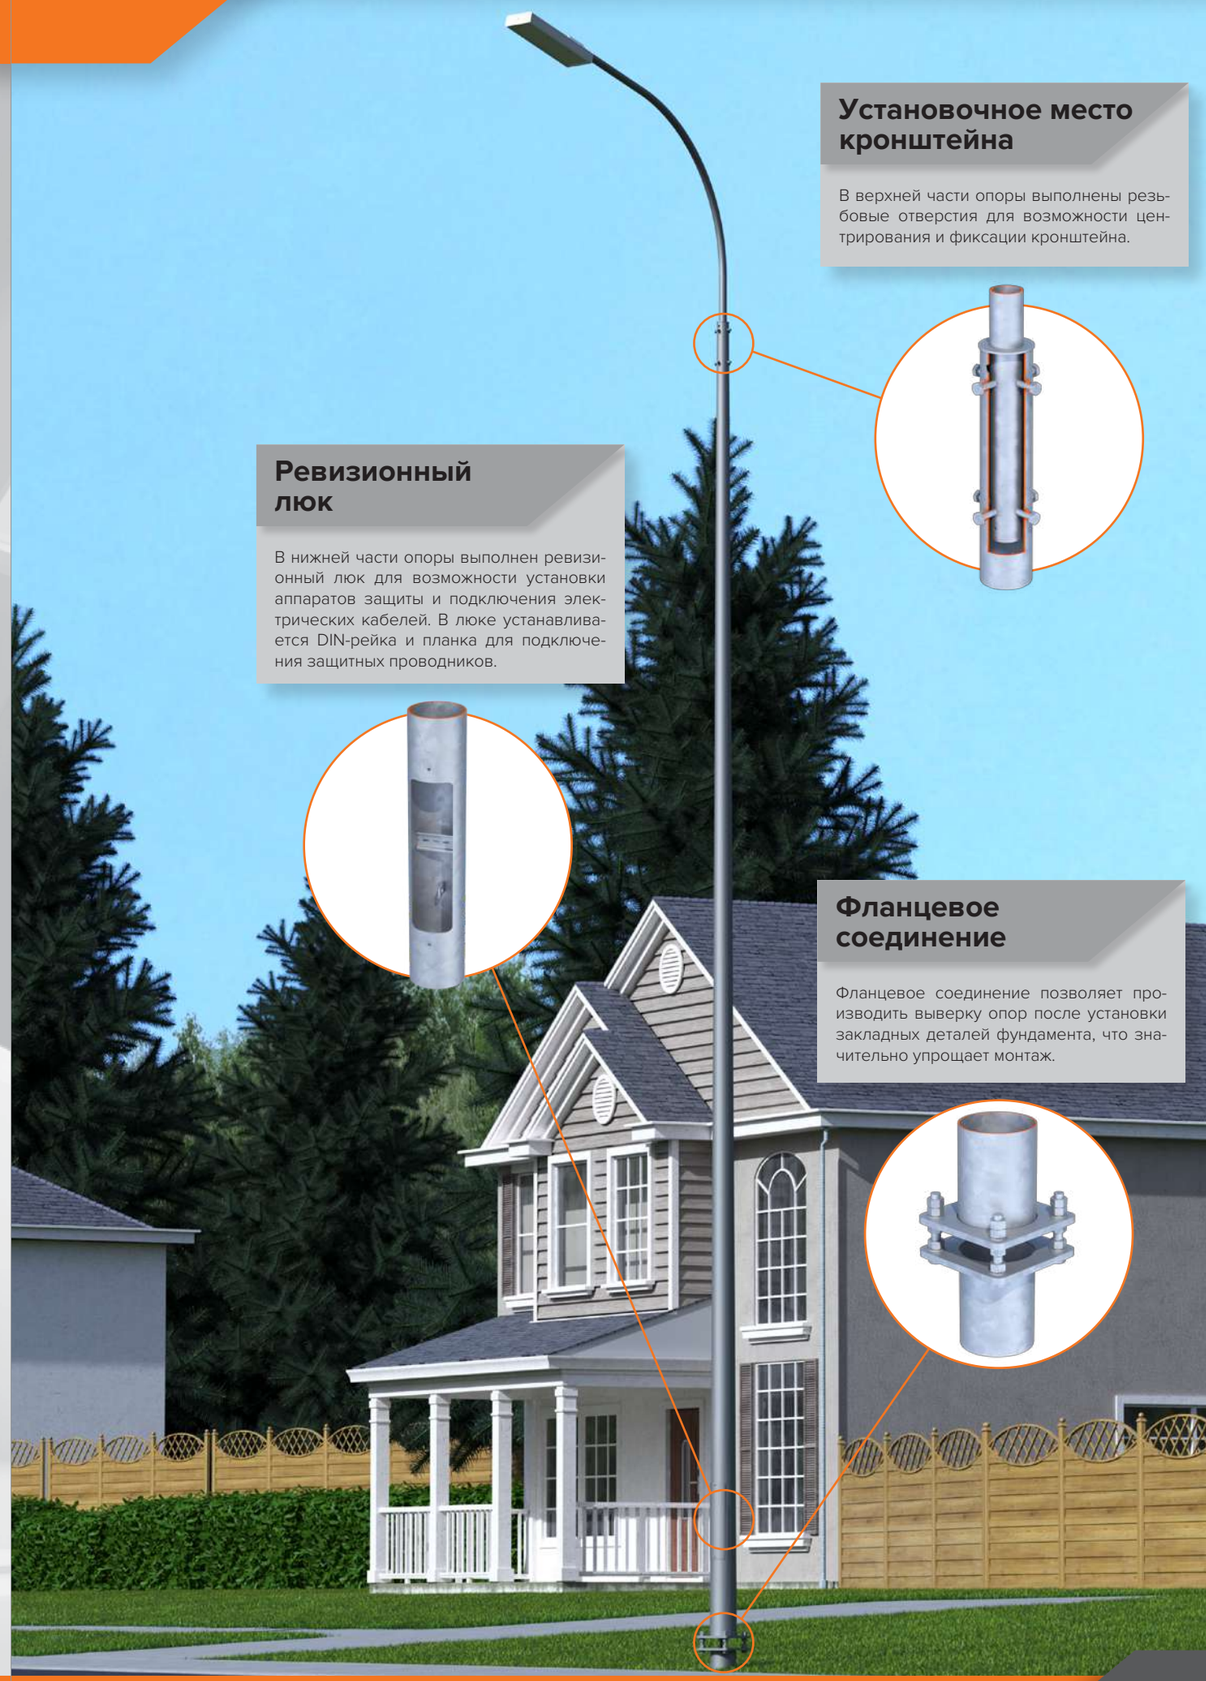

Установочное место кронштейна

В верхней части опоры выполнены резьбовые отверстия для возможности центрирования и фиксации кронштейна.

Ревизионный люк

В нижней части опоры выполнен ревизионный люк для возможности установки аппаратов защиты и подключения электрических кабелей. В люке устанавливается DIN-рейка и планка для подключения защитных проводников.

Фланцевое соединение

Фланцевое соединение позволяет производить выверку опор после установки закладных деталей фундамента, что значительно упрощает монтаж.

ПереСвет
+7 (495) 902-70-01
e-mail: info@opora-peresvet.ru
www.opora-peresvet.ru